Autodesk

首辅工程设计有限公司
ShouFu Engineering Design Co. Ltd
设计证书编号：A251024117

审查专用章：（SEAL OF DRAWING APPROVAL）

注册执业章：（SEAL OF CERTIFIED DESIGNER）

图纸专用章：（SEAL OF DRAWING ISSUED）

建设单位 Client
中共大庆市让胡路区委员会宣传部

工程名称 PROJECT NAME
新时代文明实践中心办公楼屋顶维修

子项名称 SUB-PROJECT NAME

项目负责人 PROJECT LEADER	
专业负责人 DIVISION CHIEF	
审 定 APPROVED BY	
审 核 CHECKED BY	
校 对 PROOFREADED BY	
设 计 DESIGNED BY	
制 图 DRAW BY	

图纸名称 DRAWING TITLE

屋顶平面图及节点图

工程编号 Design NO.	SFSJ-2432
设计阶段 DESIGN PHASE	初步设计
图 号 DWG. NO.	建-01
日 期 DATE	2024.11
图 别 DWG. CATEGORY	建筑
比 例 SCALE	1:100
版本号 VERS. NO.	

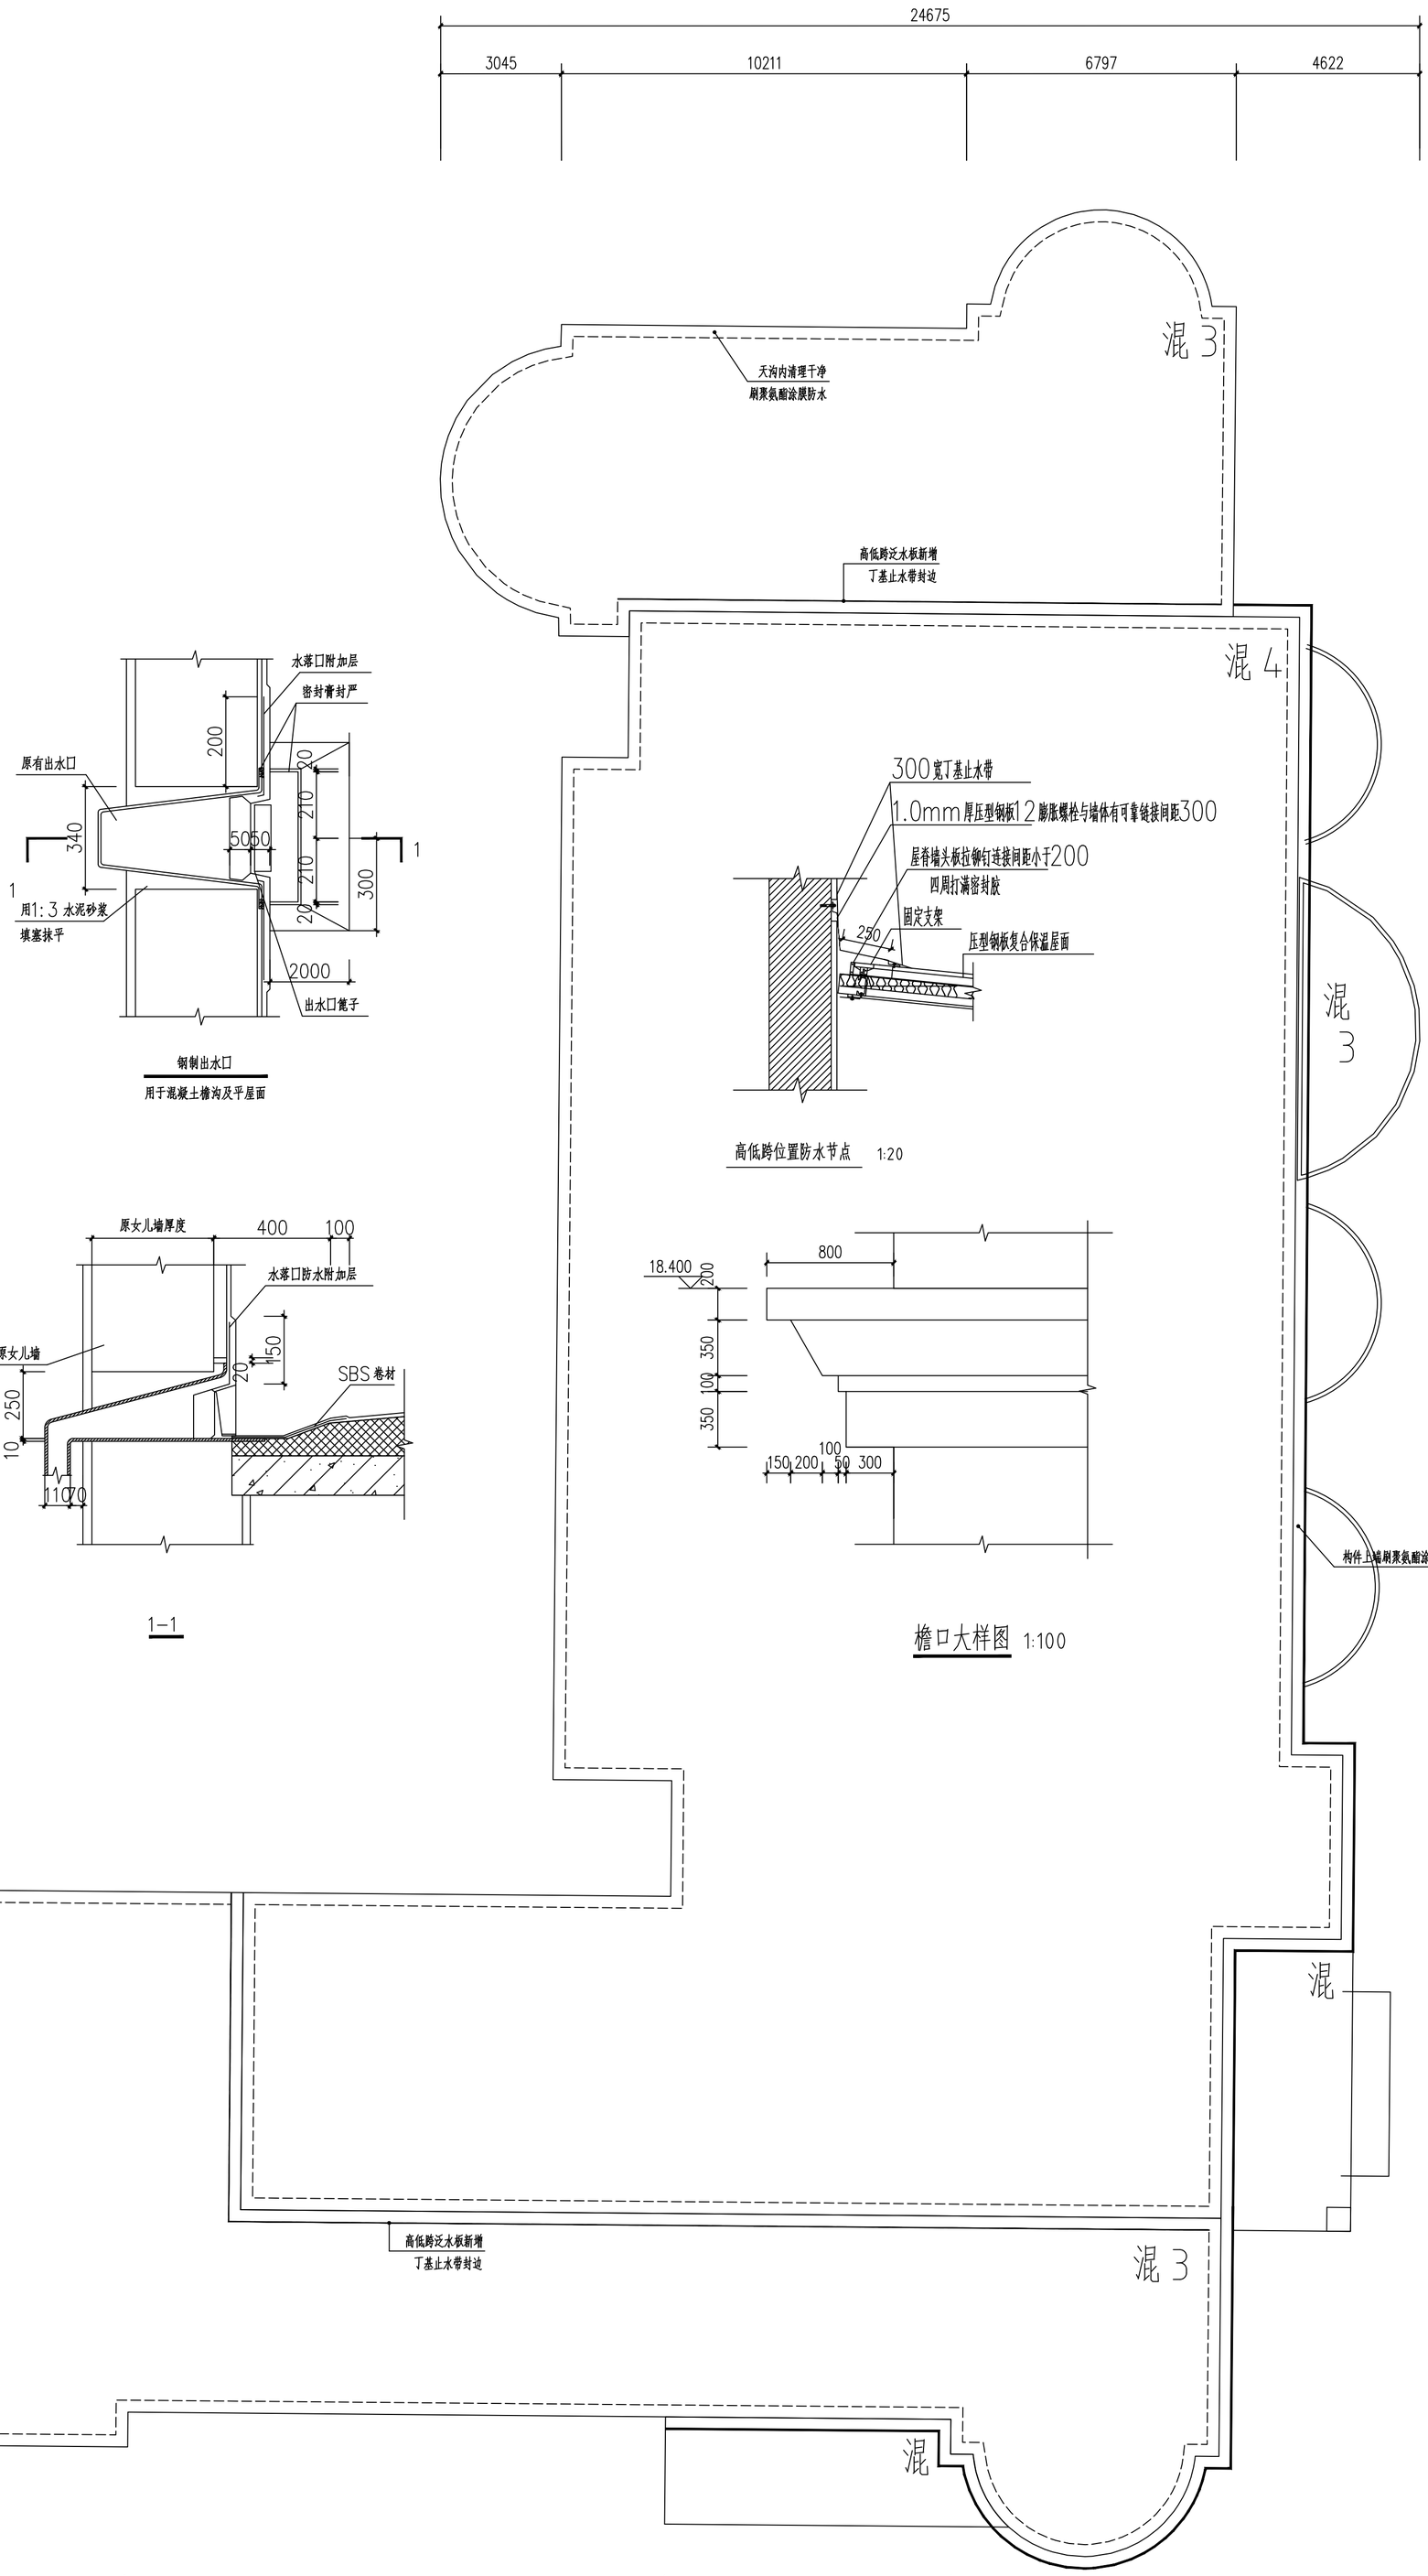

		建 筑			
		结 构			
		给 排 水			
		电 气			
		暖 通			

Autodesk