

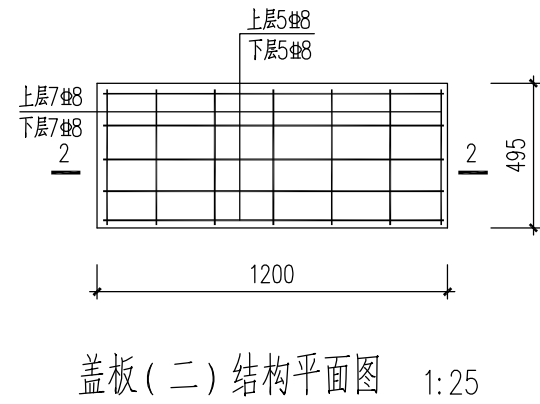
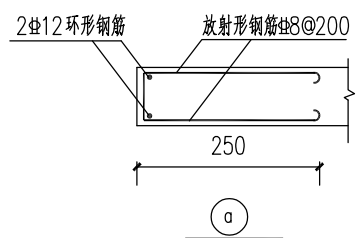
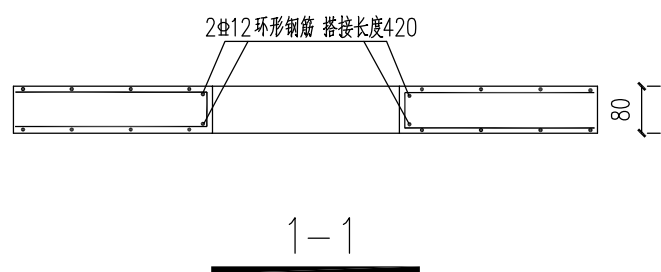
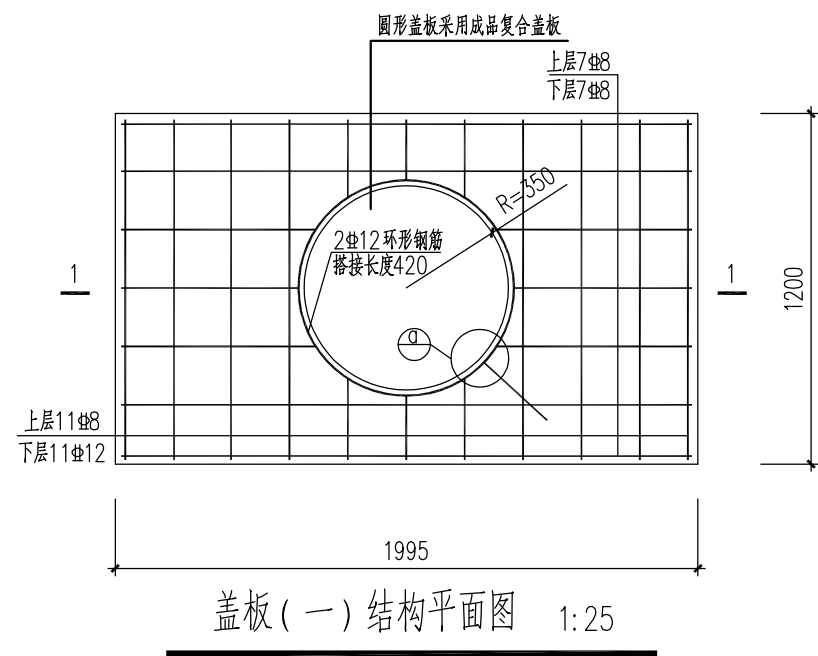


- 说明:
1. 盖板采用C25砼
 2. 施工时可根据电缆井情况灵活选用盖板尺寸
 3. 本图尺寸以毫米计

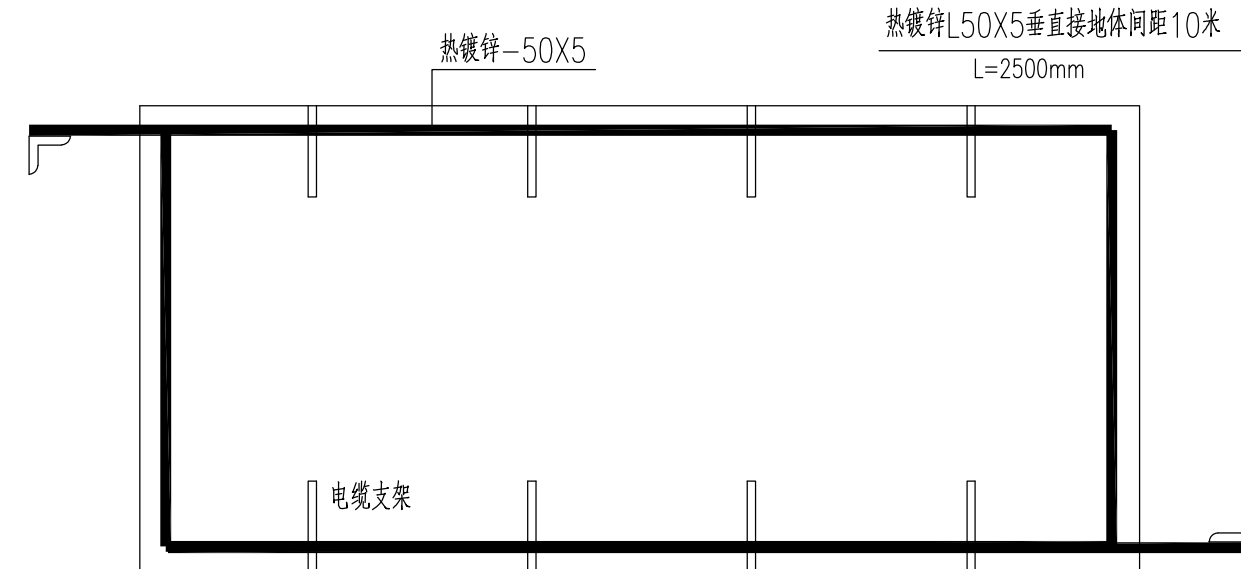

- 说明: 1、本图为电缆支架接地线图。
2、本图接地电阻 $R < 10$ 欧姆。
3、挂钩及接地材料均采用热镀锌处理。所有焊接处均应做防腐处理。

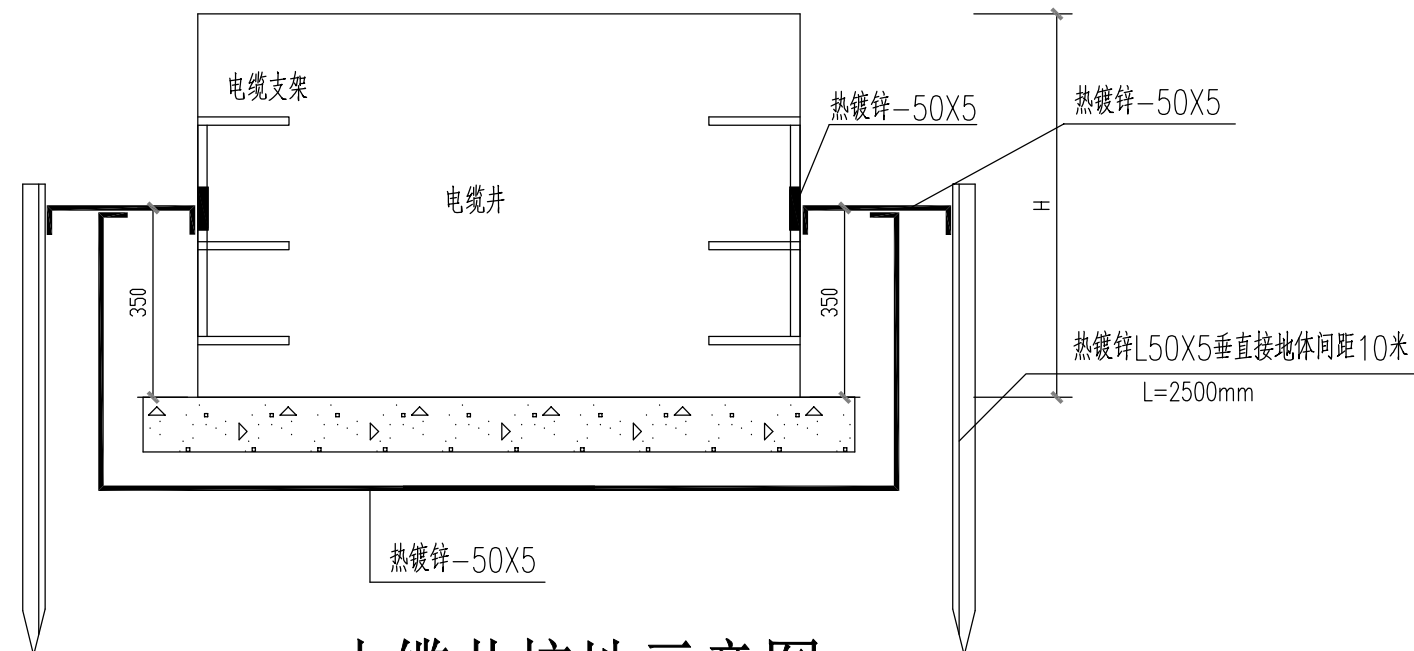

电缆井接地示意图

建设单位	江苏大学附属医院	工程名称	江苏大学附属医院北固图书馆周边道路室外道路管网工程	审定	工程负责人	专业负责人	审核	校对	设计	制图	设计编号	工程编号	图纸编号	日期
设计单位	江苏中森建筑设计有限公司	图名	电缆井盖板做法图 电缆井接地示意图	设计	审核	制图	校对	设计	制图	设计	S-2025	01	电施-3/7	2025.02